


Typ B5

ALU-PLAN®


SCHUTZVERMERK ISO 16016

Aufputz-Sockelleiste aus Aluminium
102,5 x 5,5 mm - Einbaumöglichkeit A

Zusatzhinweise **A F K S + -**
und Abmessungen

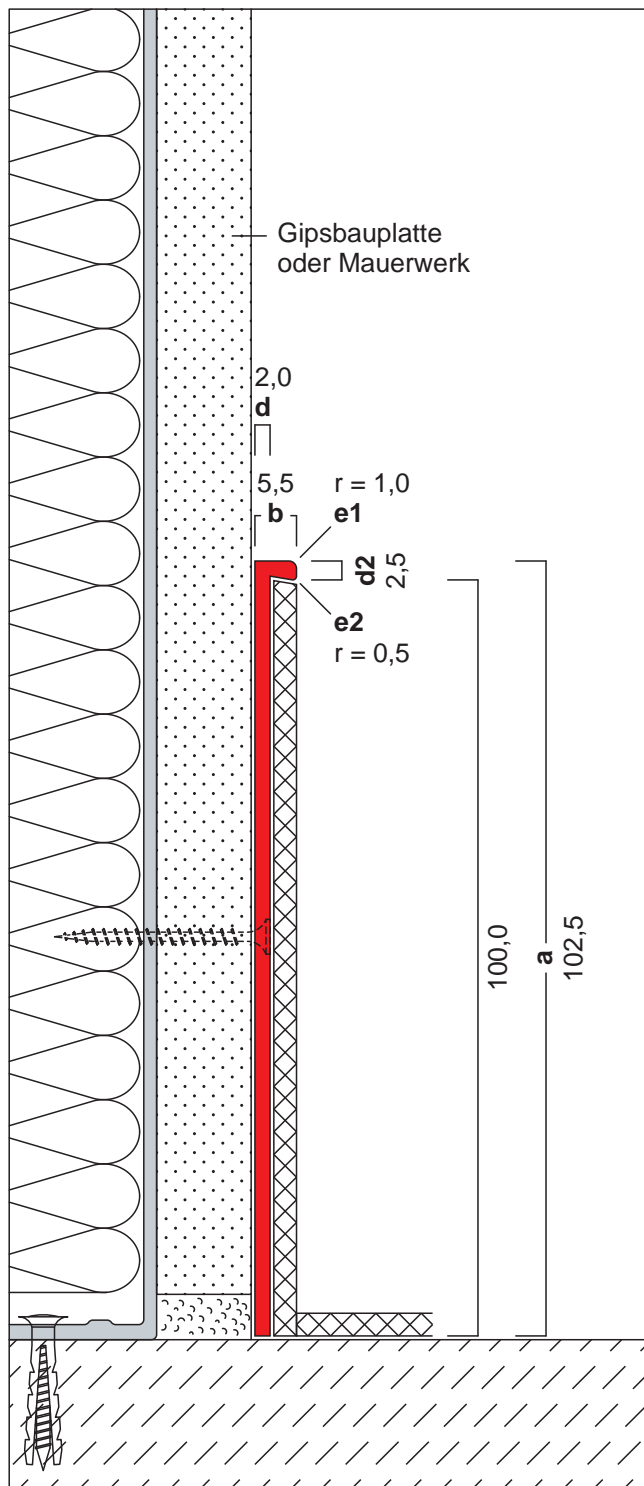

- Nebenstehende Zeichnung zeigt das Profil als "Aufputz-Sockelleiste" auf einlagiger Gipskartonwand.
- Der Einbau als "Unterputz-Sockelleiste" in Verbindung eines Fliesenbelags (siehe Einbaumöglichkeit B) ist möglich.
- Die Montage erfolgt **durch Anschrauben** mittels Senklochbohrungen (Abstand 62,5 cm), **oder Ankleben** des Profils, mittels Polymerkleber.
- Das Profil ist mit einer Pulverbeschichtung lieferbar. (siehe Typ B5-F)
- Weitere Informationen zur Montage erhalten Sie im Internet unter <http://www.alu-plan.eu/de/montage>

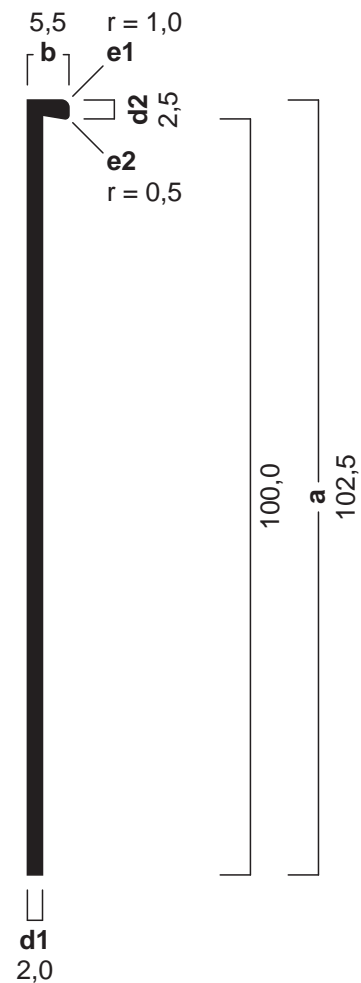

Ausschreibungstext, CAD-Detail, Montagehinweis
Direktanwahl: www.alu-plan.eu / **ALAPB5**

ALU-PLAN-GmbH®
Aich 45
85667 Oberpfarrmern

Telefon 08106 / 305 35 41
Telefax 08106 / 305 35 44

E-Mail info@alu-plan.de
Internet www.alu-plan.de

Copyright
Datenblatt

01.11.2009