

# Typ B9

# ALU-PLAN®

SCHUTZVERMERK ISO 16016

Aufputz-Sockelleiste aus Aluminium


62,5 x 8,0 mm

Baugleich Typ X4


Zusatzhinweise

A F K +

und Abmessungen

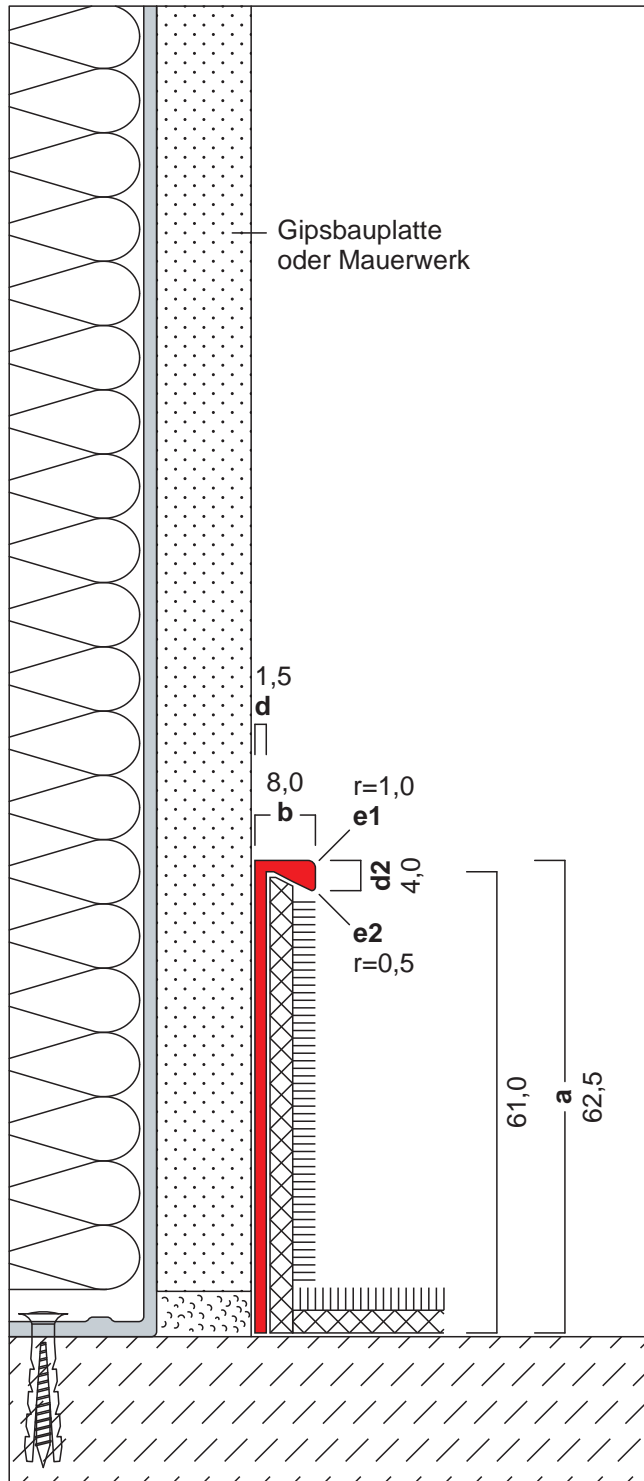

- Nebenstehende Zeichnung zeigt das Profil als "Aufputz-Sockelleiste" auf einfacher Gipskartonwand.
- Die Montage erfolgt **durch Ankleben** des Profils, mittels Polymerkleber.
- Das Profil ist mit einer Pulverbeschichtung lieferbar. (siehe Typ B9-F)
- Weitere Informationen zur Montage erhalten Sie im Internet unter <http://www.alu-plan.eu/de/montage>

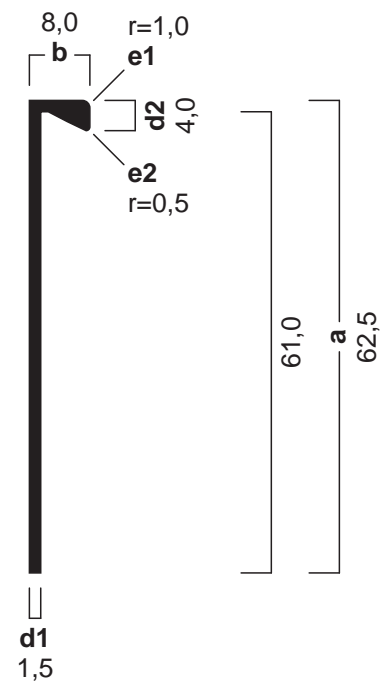

Ausschreibungstext, CAD-Detail, Montagehinweis  
Direktanwahl: [www.alu-plan.eu](http://www.alu-plan.eu) / **ALAPB9**

ALU-PLAN-GmbH®

Aich 45  
85667 Oberpfarrmern

Telefon 08106 / 305 35 41  
Telefax 08106 / 305 35 44

E-Mail [info@alu-plan.de](mailto:info@alu-plan.de)  
Internet [www.alu-plan.de](http://www.alu-plan.de)

Copyright  
Datenblatt

01.11.2009