


Typ B7

ALU-PLAN®

SCHUTZVERMERK ISO 16016

Unterputz-Sockelleiste aus Aluminium
80,0 x 9,0 mm - Einbaumöglichkeit B

Zusatzhinweise **A F K + -**
und Abmessungen

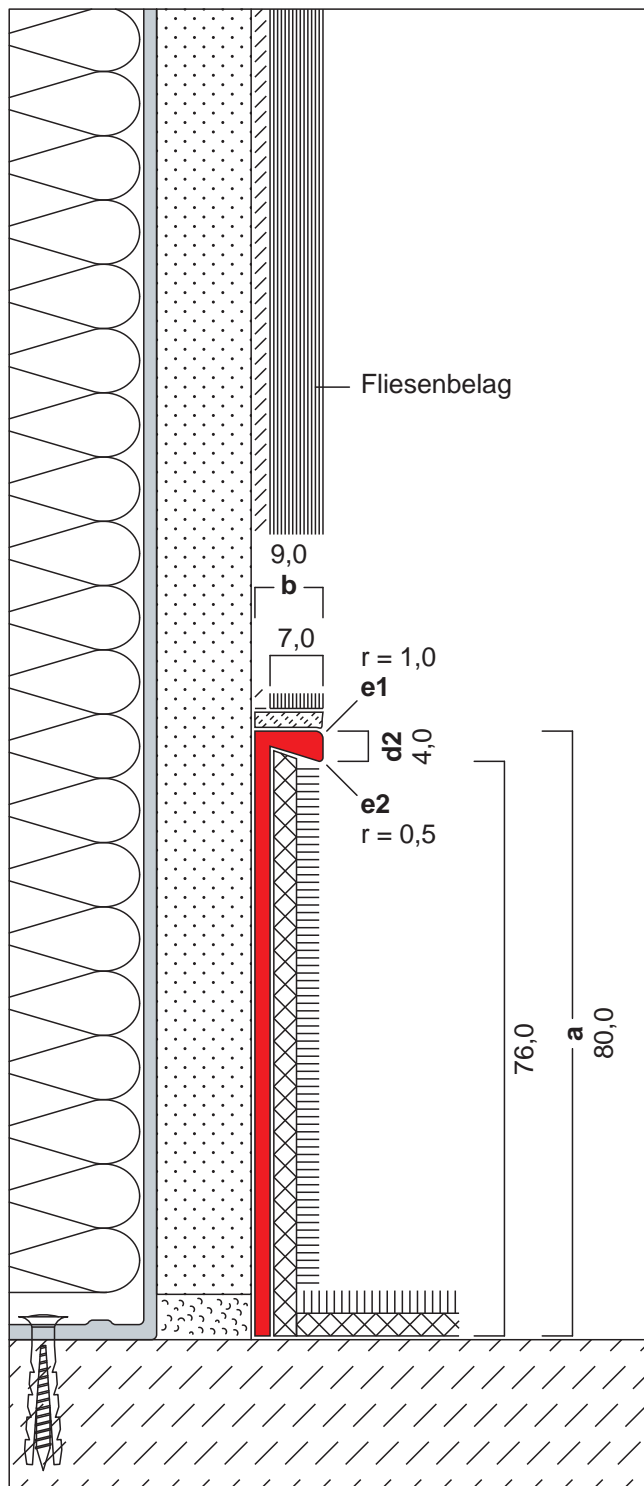


· Nebenstehende Zeichnung zeigt das Profil als "Unterputz-Sockelleiste" in Verbindung eines Fliesenbelags.

· Der Einbau als "Aufputz-Sockelleiste" auf einlagiger Gipskartonwand (siehe Einbaumöglichkeit A) ist möglich.

· Die Montage erfolgt **durch Ankleben** des Profils, mittels Polymerkleber.

· Das Profil ist mit einer Pulverbeschichtung lieferbar. (siehe Typ B7-F)

· Weitere Informationen zur Montage erhalten Sie im Internet unter <http://www.alu-plan.eu/de/montage>

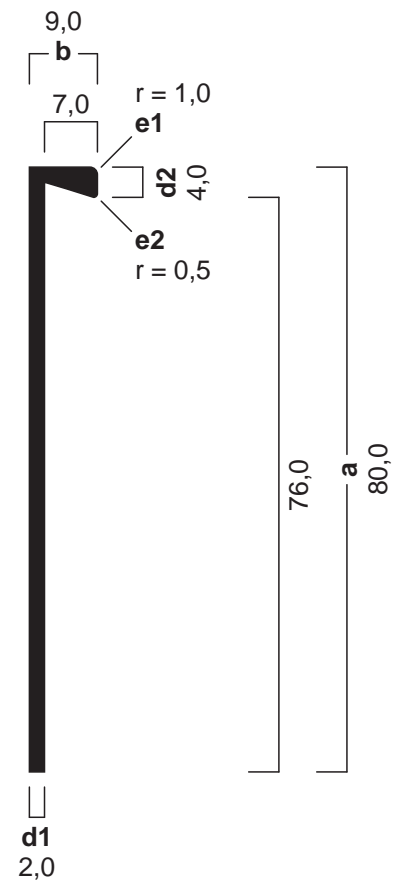

Ausschreibungstext, CAD-Detail, Montagehinweis
Direktanwahl: www.alu-plan.eu / **ALUPB7**

ALU-PLAN-GmbH®
Aich 45
85667 Oberpfarrmern

Telefon 08106 / 305 35 41
Telefax 08106 / 305 35 44

E-Mail info@alu-plan.de
Internet www.alu-plan.de

Copyright
Datenblatt

01.11.2009