


# Typ C14/U

# ALU-PLAN®


SCHUTZVERMERK ISO 16016

Unterputz-Sockelleiste aus Aluminium  
109,5 x 14,8 mm - Einbaumöglichkeit B

Zusatzhinweise **A S - 2**  
und Abmessungen

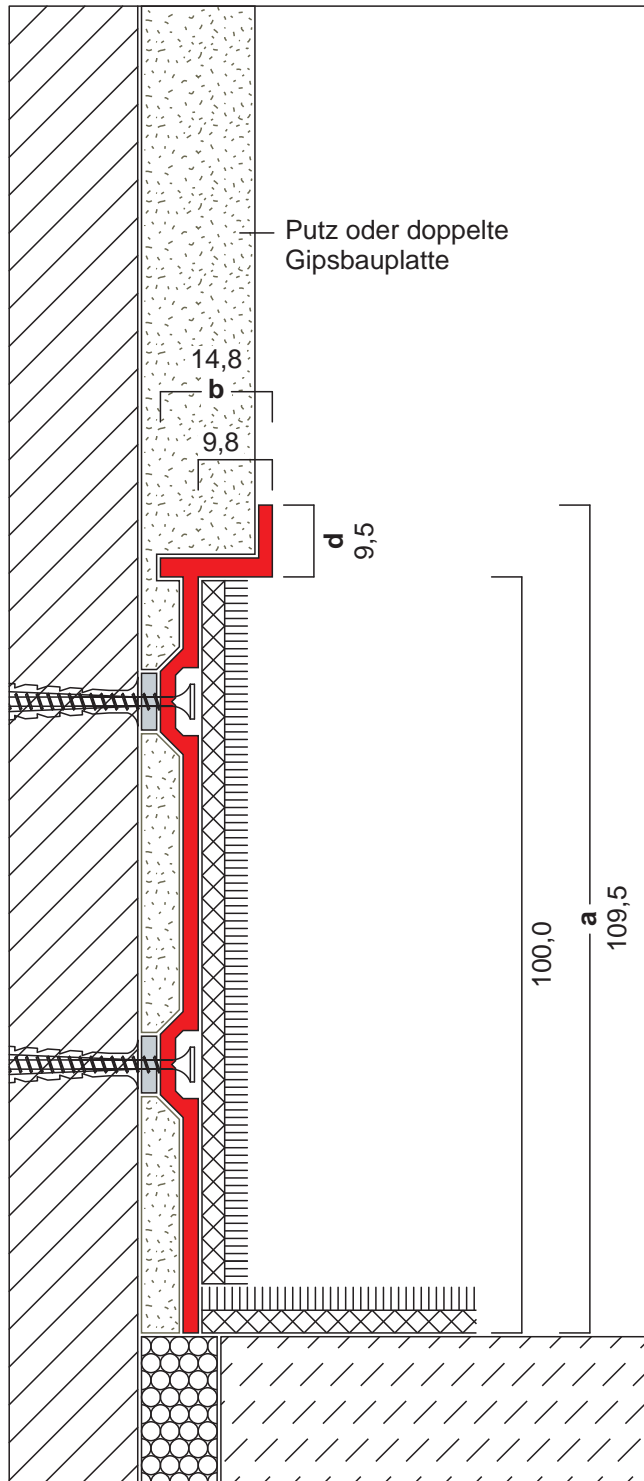

- Nebenstehende Zeichnung zeigt das Profil als "Unterputzsockelleiste".
- Der Einbau als "Unterschnittene Sockelleiste" auf doppelagiger Gipskartonwand (siehe Einbaumöglichkeit A) ist möglich.
- Die Montage erfolgt **durch Anschrauben** im U-Steg.

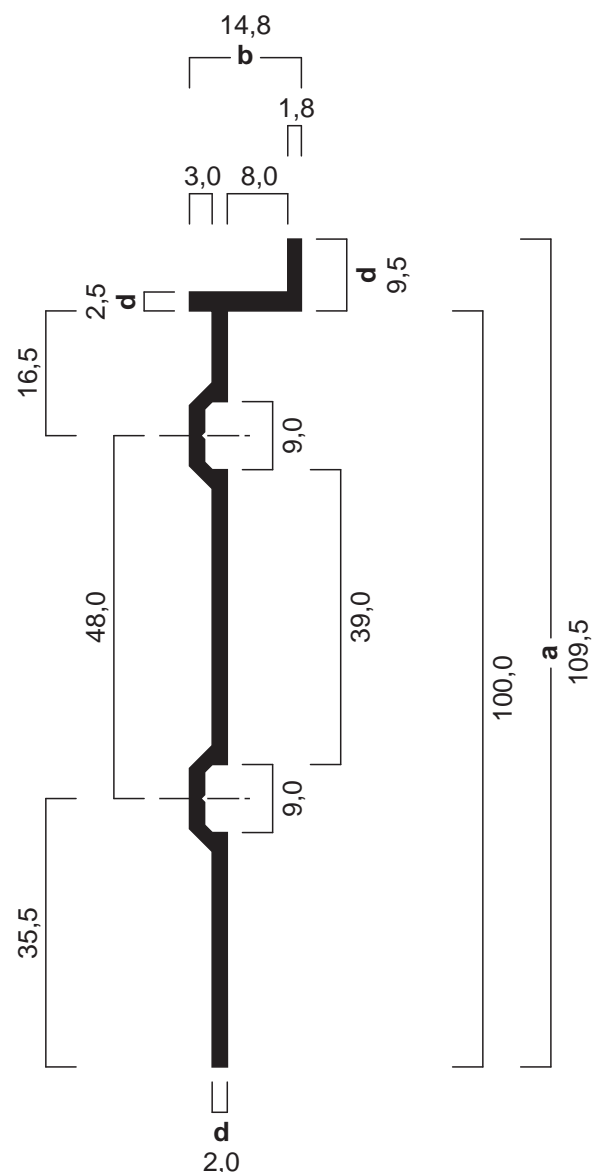

Ausschreibungstext, CAD-Detail, Montagehinweis  
Direktanwahl: [www.alu-plan.eu](http://www.alu-plan.eu) / **ALUPC14U**

ALU-PLAN-GmbH®  
Aich 45  
85667 Oberpfarrmern

Telefon 08106 / 305 35 41  
Telefax 08106 / 305 35 44

E-Mail [info@alu-plan.de](mailto:info@alu-plan.de)  
Internet [www.alu-plan.de](http://www.alu-plan.de)

Copyright  
Datenblatt

01.11.2009