

Typ B2

ALUMINIUM eloxiert E6 / EV1 - AlMgSi0,5 / F22

Aufputzsockelleiste

80,0 x 13,0 mm - Einbaumöglichkeit AP

ALU-PLAN®

SCHUTZVERMERK ISO 16016

AP


UP

US

Zusatzhinweise

A F K + -

und Abmessungen

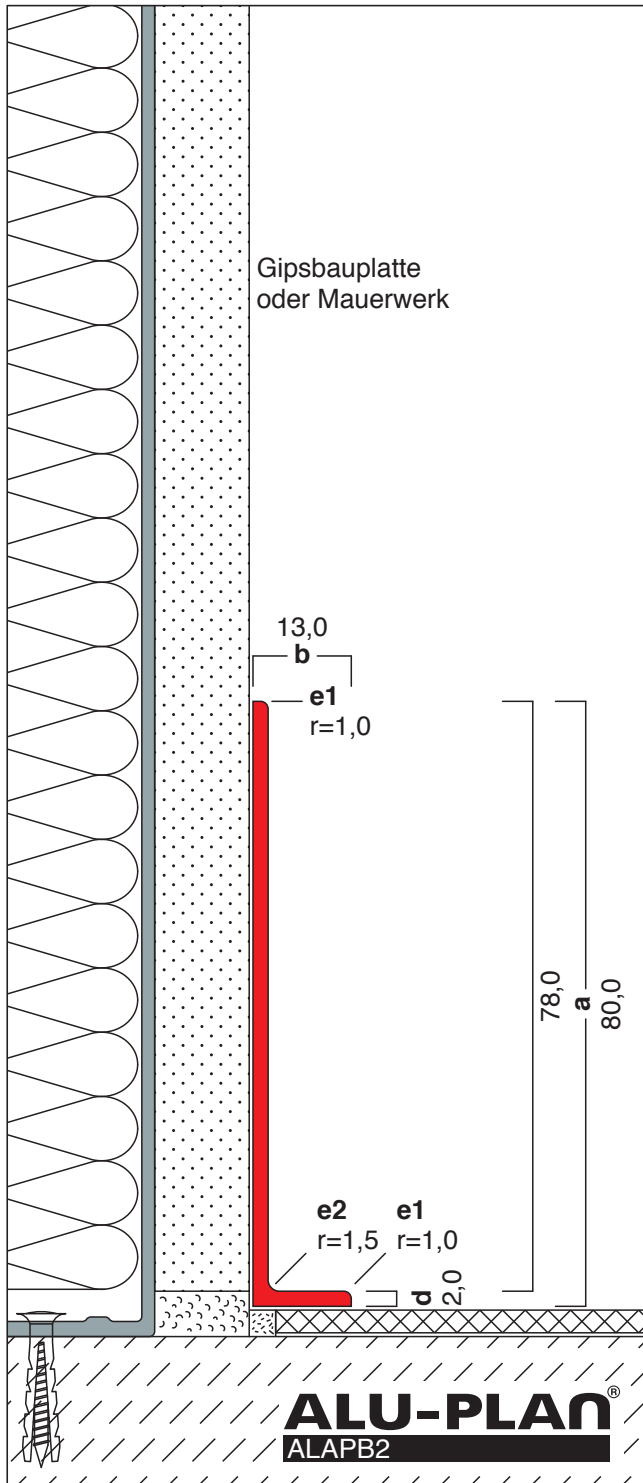


Nebenstehende Zeichnung zeigt das Profil als "Aufputzsockelleiste" auf einlagiger Gipskartonwand.

Das Profil kann auch als "Unterputzsockelleiste" (siehe Einbaumöglichkeit UP) oder als "Unterschnittene Sockelleiste" auf doppellagiger Gipskartonwand (siehe Einbaumöglichkeit US) eingebaut werden.

Die Montage erfolgt **durch Ankleben** des Profils, mittels Polymerkleber.

Das Profil ist mit einer Pulverbeschichtung lieferbar. (siehe Typ B2-F)

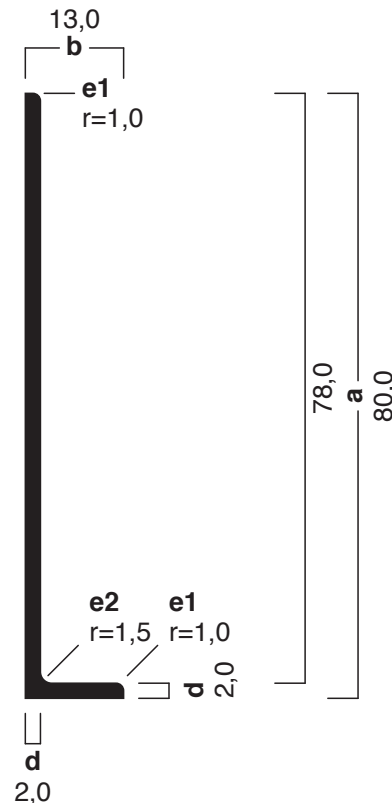

Ausschreibungstext, CAD-Detail, Montagehinweis
Direktanwahl: www.alu-plan.de / ALAPB2

Weitere Informationen zur Montage erhalten Sie im
Internet unter www.alu-plan.de / montage