

# Typ B1

ALUMINIUM eloxiert E6 / EV1 - AlMgSi0,5 / F22

Unterputzsockelleiste

80,0 x 7,5 mm - Einbaumöglichkeit UP

# ALU-PLAN®

SCHUTZVERMERK ISO 16016


AP

UP

Zusatzhinweise

A F K + -

und Abmessungen

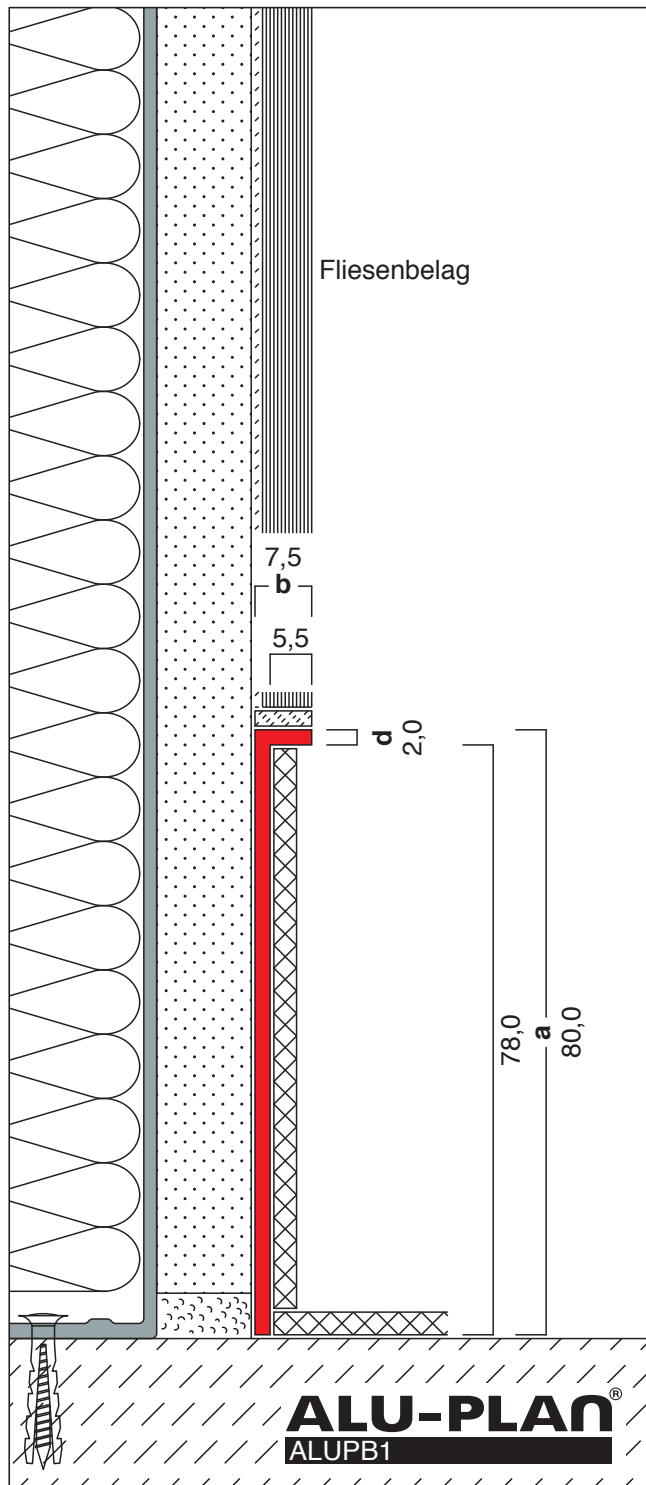


Nebenstehende Zeichnung zeigt das Profil als "Unterputzsockelleiste" in Verbindung eines Fliesenbelags.

Der Einbau als "Aufputzsockelleiste" ist möglich. (siehe Einbaumöglichkeit AP)

Die Montage erfolgt **durch Ankleben** des Profils, mittels Polymerkleber.

Das Profil ist mit einer Pulverbeschichtung lieferbar. (siehe Typ B1-F)

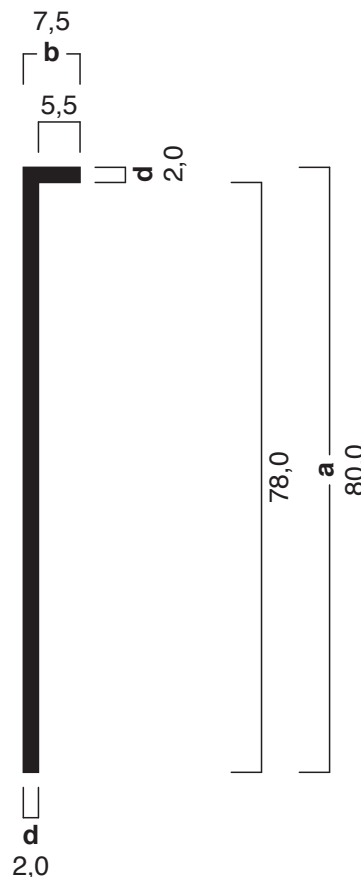

Ausschreibungstext, CAD-Detail, Montagehinweis  
Direktanwahl: [www.alu-plan.de](http://www.alu-plan.de) / **ALUPB1**

Weitere Informationen zur Montage erhalten Sie im  
Internet unter [www.alu-plan.de](http://www.alu-plan.de) / montage

ALU-PLAN® GmbH  
Hohe Straße 7  
92245 Kümmerbruck

Telefon 09624/92 234345

E-Mail [info@alu-plan.de](mailto:info@alu-plan.de)  
Internet [www.alu-plan.de](http://www.alu-plan.de)

Copyright  
Datenblatt

01.09.2018