

Typ E8

ALUMINIUM eloxiert E6 / EV1 - AlMgSi0,5 / F22

Unterputzsockelleiste

82,5 x 5,5 mm - Einbaumöglichkeit UP

ALU-PLAN®

SCHUTZVERMERK ISO 16016


AP

UP

Zusatzhinweise

A F K S + -

und Abmessungen

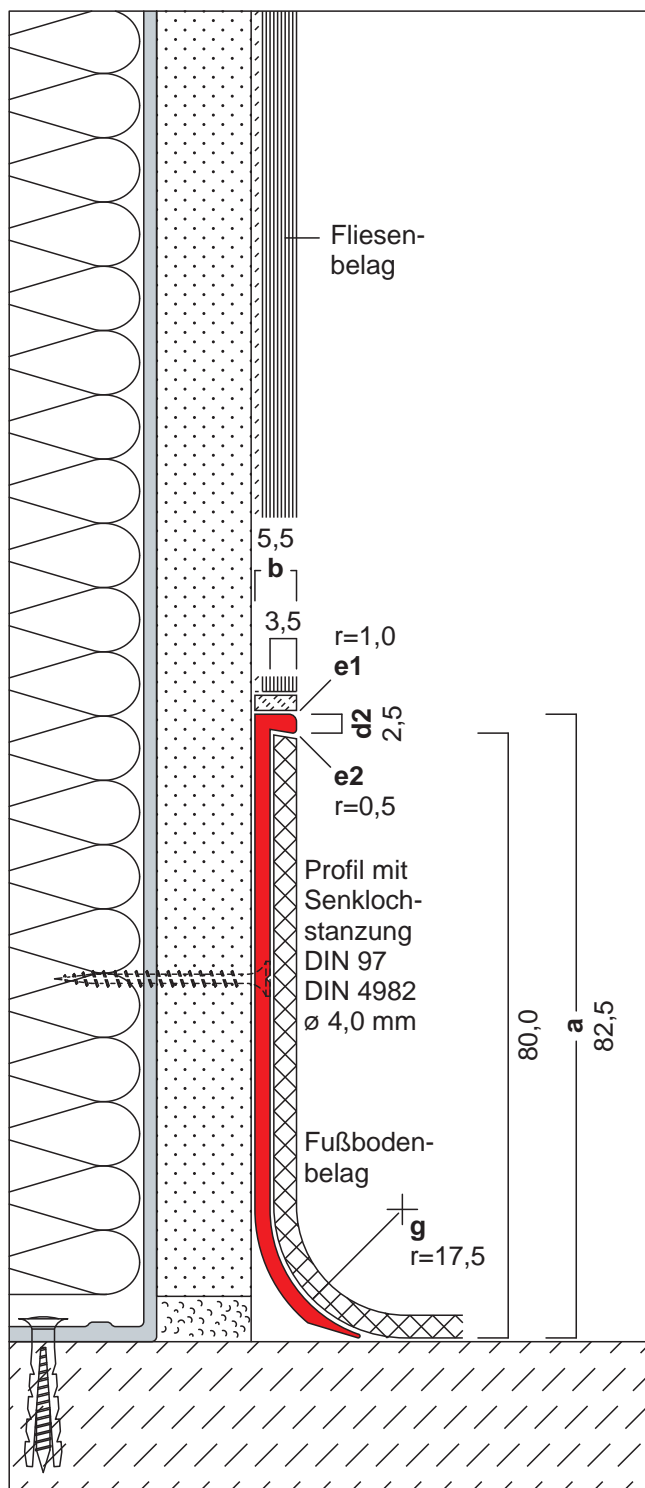


· Nebenstehende Zeichnung zeigt das Profil als "Unterputzsockelleiste" in Verbindung eines Fliesenbelags.

· Der Einbau als "Aufputzsockelleiste" ist möglich. (siehe Einbaumöglichkeit AP)

· Die Montage erfolgt **durch Anschrauben** mittels Senkkopfschrauben und Senklochbohrungen **oder Ankleben** des Profils mittels Polymerkleber.

· Das Profil ist mit einer Pulverbeschichtung lieferbar. (siehe Typ E8-F)

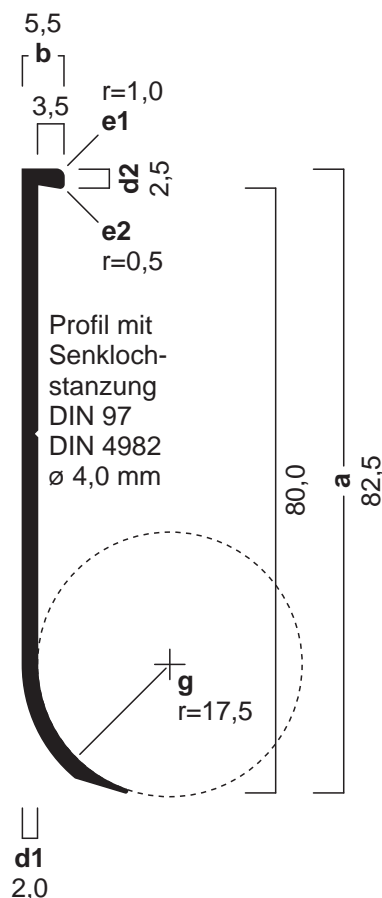

Ausschreibungstext, CAD-Detail, Montagehinweis
Direktanwahl: www.alu-plan.de / **ALUPE8**

Weitere Informationen zur Montage erhalten Sie im
Internet unter www.alu-plan.de / montage

ALU-PLAN-GmbH®

Aich 45
85667 Oberpfarrmern

Telefon 08106 / 305 35 41
Telefax 08106 / 305 35 44

E-Mail info@alu-plan.de
Internet www.alu-plan.de

Copyright
Datenblatt

01.03.2013