

# Typ X60/U10

ALUMINIUM eloxiert E6 / EV1 - AlMgSi0,5 / F22

Unterputzsockelleiste aus Aluminium

62,0 x 13,0 mm - Einbaumöglichkeit UP

# ALU-PLAN®

SCHUTZVERMERK ISO 16016


UP

US

Zusatzhinweise

A E F B S -

und Abmessungen

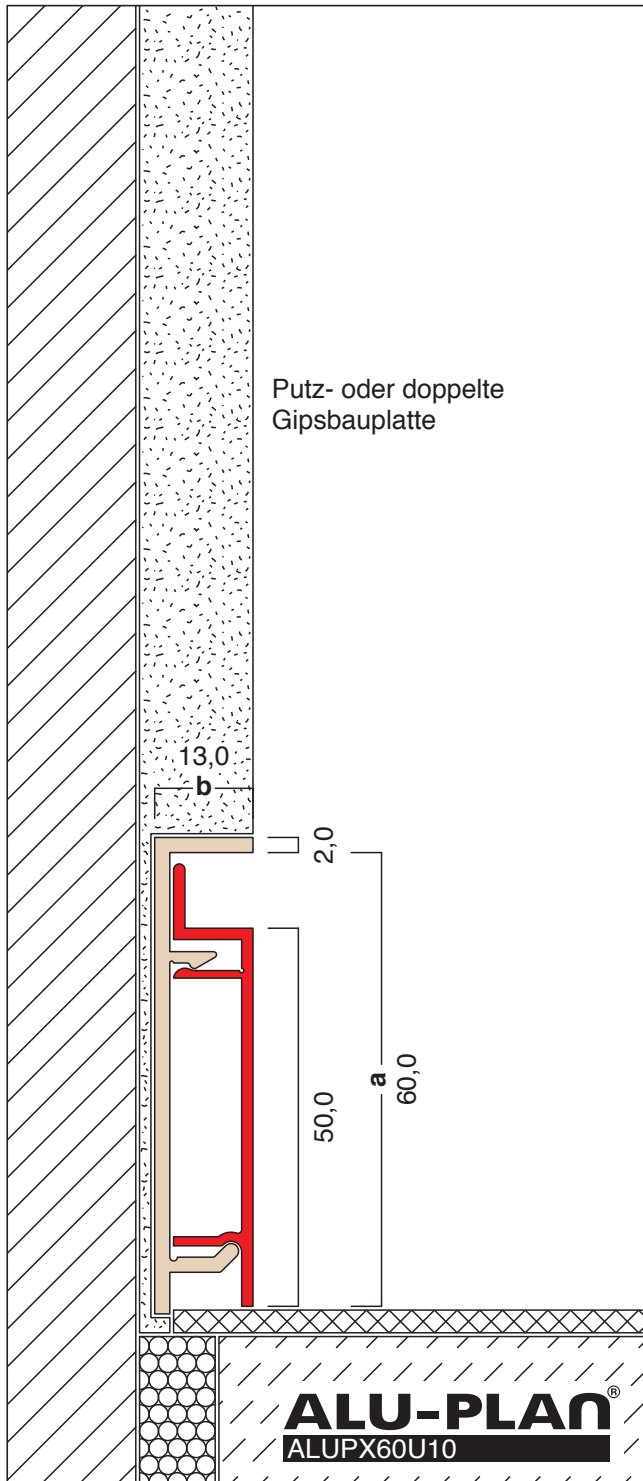

Putz- oder doppelte  
Gipsbauplatte

**ALU-PLAN®**  
ALUPX60U10


Nebenstehende Zeichnung zeigt das Profil als "Unterputzsockelleiste".

Der Einbau als "Unterschnittene Sockelleiste" auf doppelagiger Gipskartonwand ist möglich. (siehe Einbaumöglichkeit US)

Die Montage erfolgt **durch Andübeln** des Unterprofils und ein- bzw. Aufbringen des Oberprofils.

Das Profil ist mit einer Edelstahlaufgabe lieferbar. (siehe Typ X60/U10-E)

Das Profil ist mit einer Pulverbeschichtung lieferbar. (siehe Typ X60/U10-F)

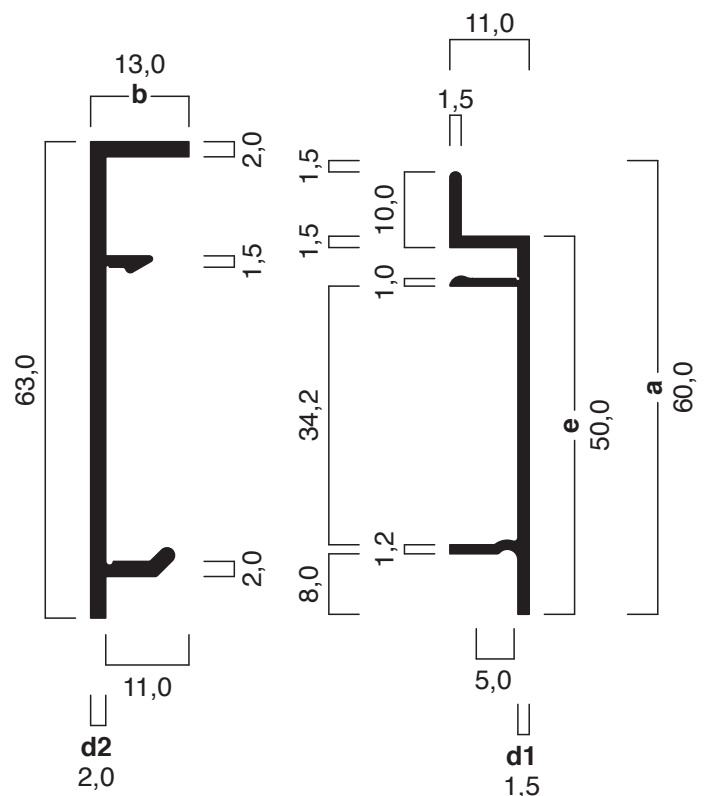

Ausschreibungstext, CAD-Detail, Montagehinweis  
Direktanwahl: [www.alu-plan.de](http://www.alu-plan.de) / **ALUPX60U10**

Weitere Informationen zur Montage erhalten Sie im Internet unter [www.alu-plan.de](http://www.alu-plan.de) / montage