

Typ E4/U

ALUMINIUM pressblank

Unterschnittene Sockelleiste

100,0 x 13,0 mm - Einbaumöglichkeit US

ALU-PLAN®

SCHUTZVERMERK ISO 16016


UP

US

Zusatzhinweise


A F S -

und Abmessungen

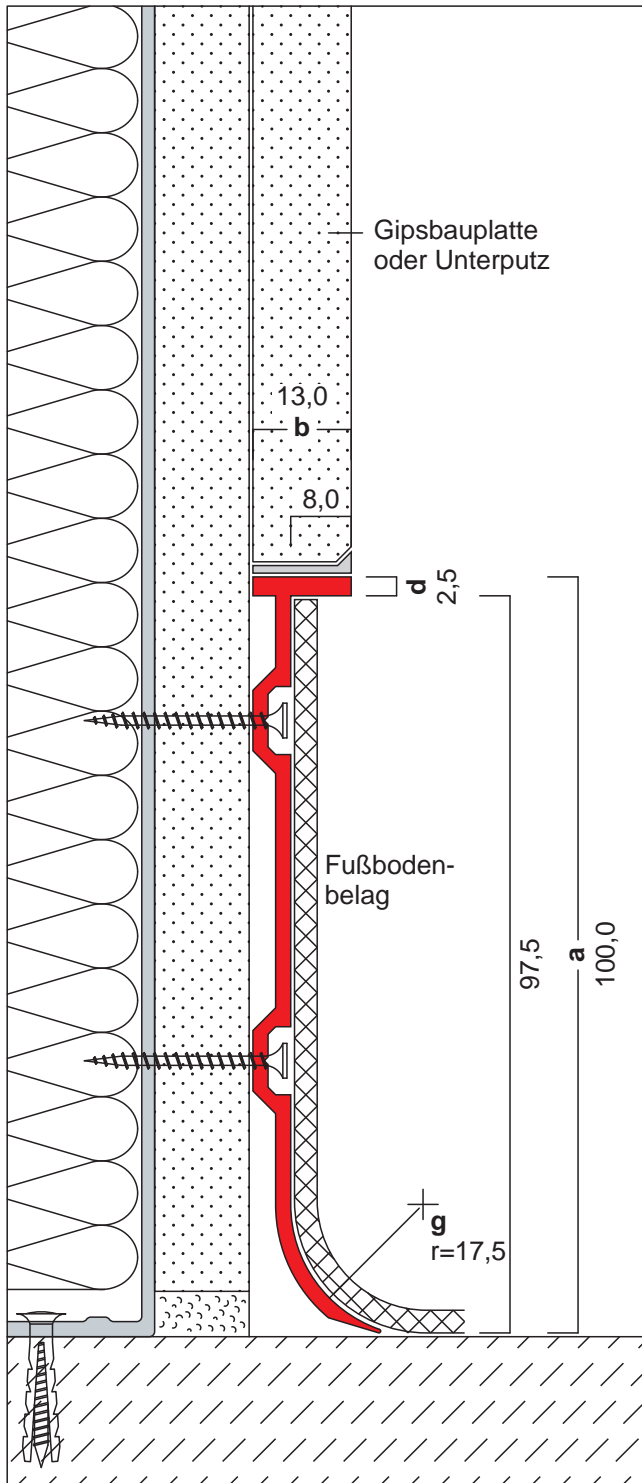

Ausschreibungstext, CAD-Detail, Montagehinweis
Direktanwahl: www.alu-plan.de / **ALUSE4U**

- Nebenstehende Zeichnung zeigt das Profil als "Unterschnittene Sockelleiste" auf doppellagiger Gipskartonwand.
- Der Einbau als "Unterputzsockelleiste" ist möglich. (siehe Einbaumöglichkeit UP)
- Die Montage erfolgt **durch Anschrauben** im U-Steg.
- Das Profil ist mit einer Pulverbeschichtung lieferbar. (siehe Typ E4/U-F)

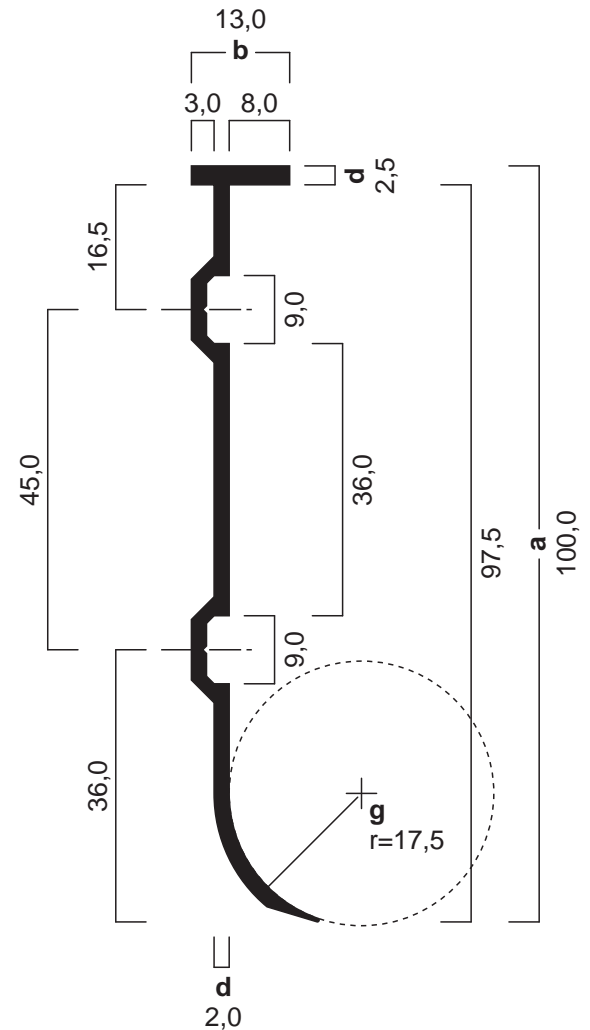

Weitere Informationen zur Montage erhalten Sie im Internet unter www.alu-plan.de / montage

ALU-PLAN-GmbH®

Aich 45
85667 Oberpfraamern

Telefon 08106 / 305 35 41
Telefax 08106 / 305 35 44

E-Mail info@alu-plan.de
Internet www.alu-plan.de

Copyright
Datenblatt

01.03.2013