

Typ G140x14-E

SICHTSEITE EDELSTAHL K240

Aufputzsockelleiste

141,0 x 15,0 mm - Einbaumöglichkeit AP

ALU-PLAN®

SCHUTZVERMERK ISO 16016


AP

US


Zusatzhinweise

A E F B S + -

und Abmessungen

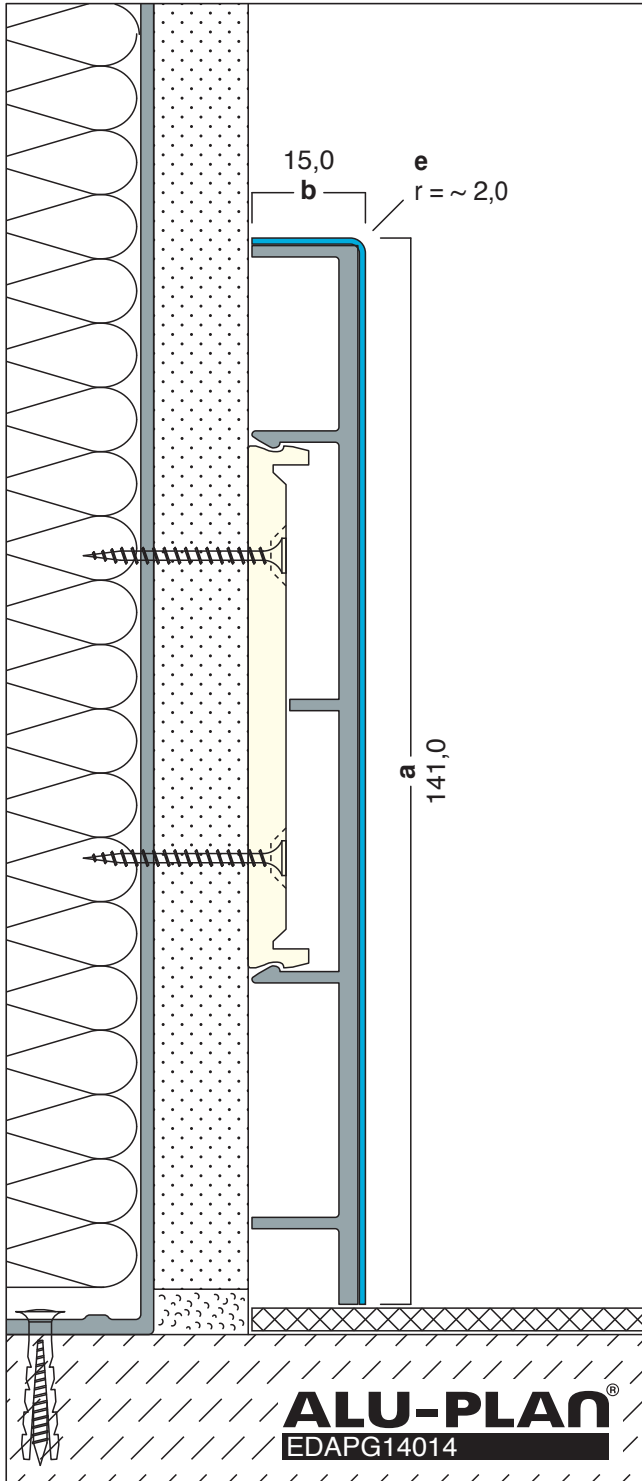

Das Profil ist in Aluminium oder mit einer Pulverbeschichtung lieferbar.

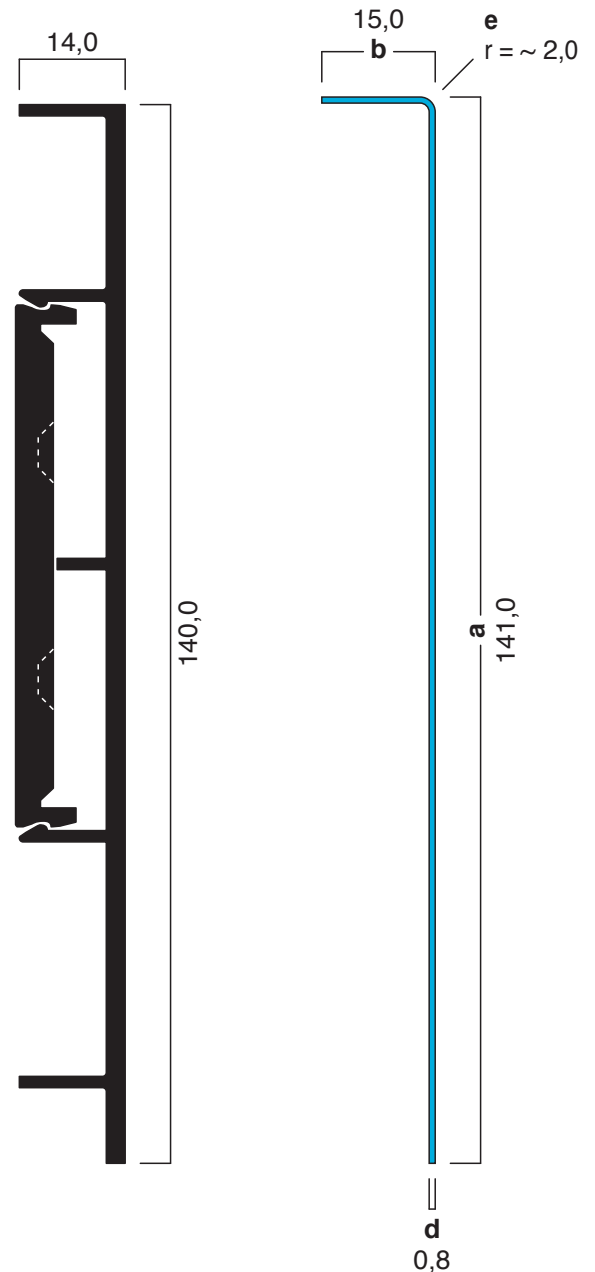

Ausschreibungstext, CAD-Detail, Montagehinweis
Direktanwahl: www.alu-plan.de / EDAPG14014

ALU-PLAN® GmbH

Aich 45
85667 Oberpfarrmern

Telefon 08106 / 305 35 41
Telefax 08106 / 305 35 44

E-Mail info@alu-plan.de
Internet www.alu-plan.de

Copyright
Datenblatt

28.02.2017