


Typ E1

Aufputz-Sockelleiste aus Aluminium
102,5 x 5,5 mm - Einbaumöglichkeit A

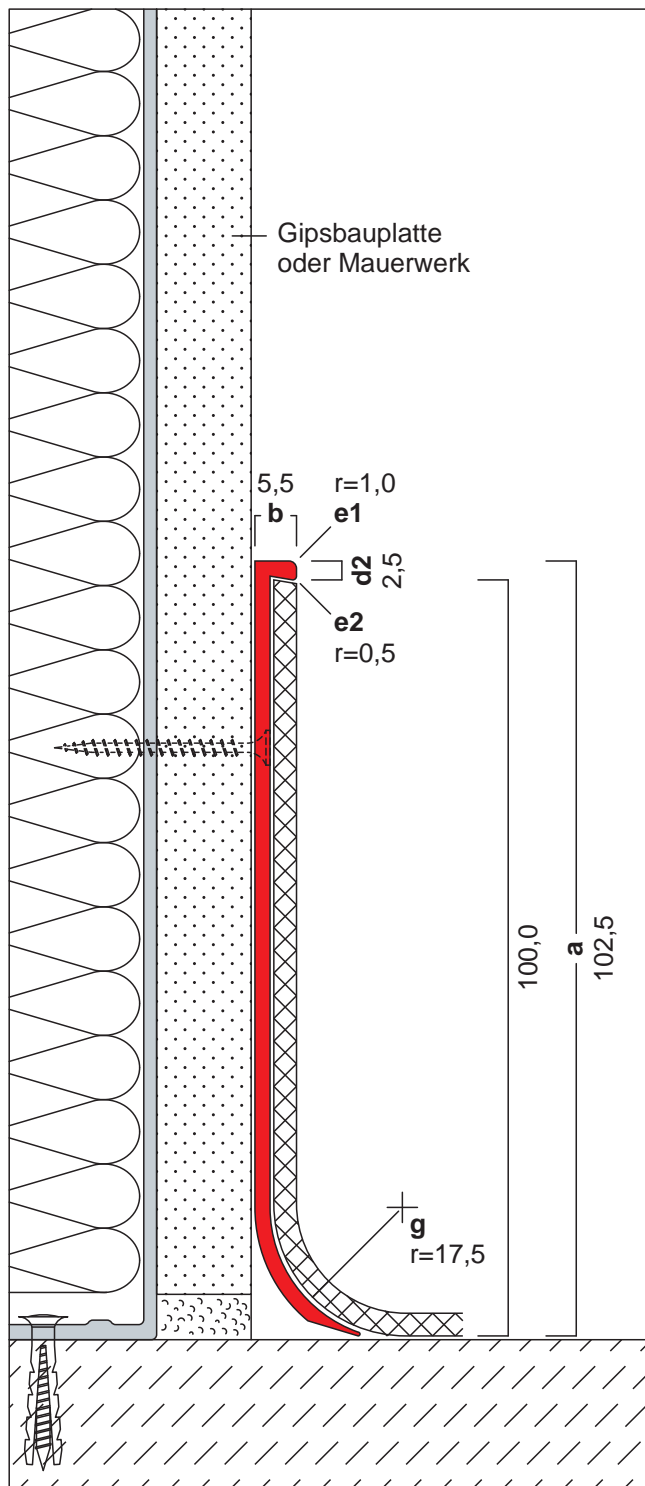

Ausschreibungstext, CAD-Detail, Montagehinweis
Direktanwahl: www.alu-plan.eu / **ALAPE1**

ALU-PLAN®

SCHUTZVERMERK ISO 16016

Zusatzhinweise
und Abmessungen



- Nebenstehende Zeichnung zeigt das Profil als "Aufputz-Sockelleiste" auf einlagiger Gipskartonwand.
- Der Einbau als "Unterputz-Sockelleiste" in Verbindung eines Fliesenbelags (siehe Einbaumöglichkeit B) ist möglich.
- Die Montage erfolgt **durch Anschrauben** mittels Senklochbohrungen (Abstand 62,5 cm), **oder Ankleben** des Profils, mittels Polymerkleber.
- Das Profil ist mit einer Pulverbeschichtung lieferbar. (siehe Typ E1-F)
- Weitere Informationen zur Montage erhalten Sie im Internet unter <http://www.alu-plan.eu/de/montage>

