

Typ R4020


ALU-PLAN®

SCHUTZVERMERK ISO 16016


Aufputz-Sockelleiste aus Aluminium
40,0 x 20,0 mm

Zusatzhinweise
und Abmessungen

A F K +

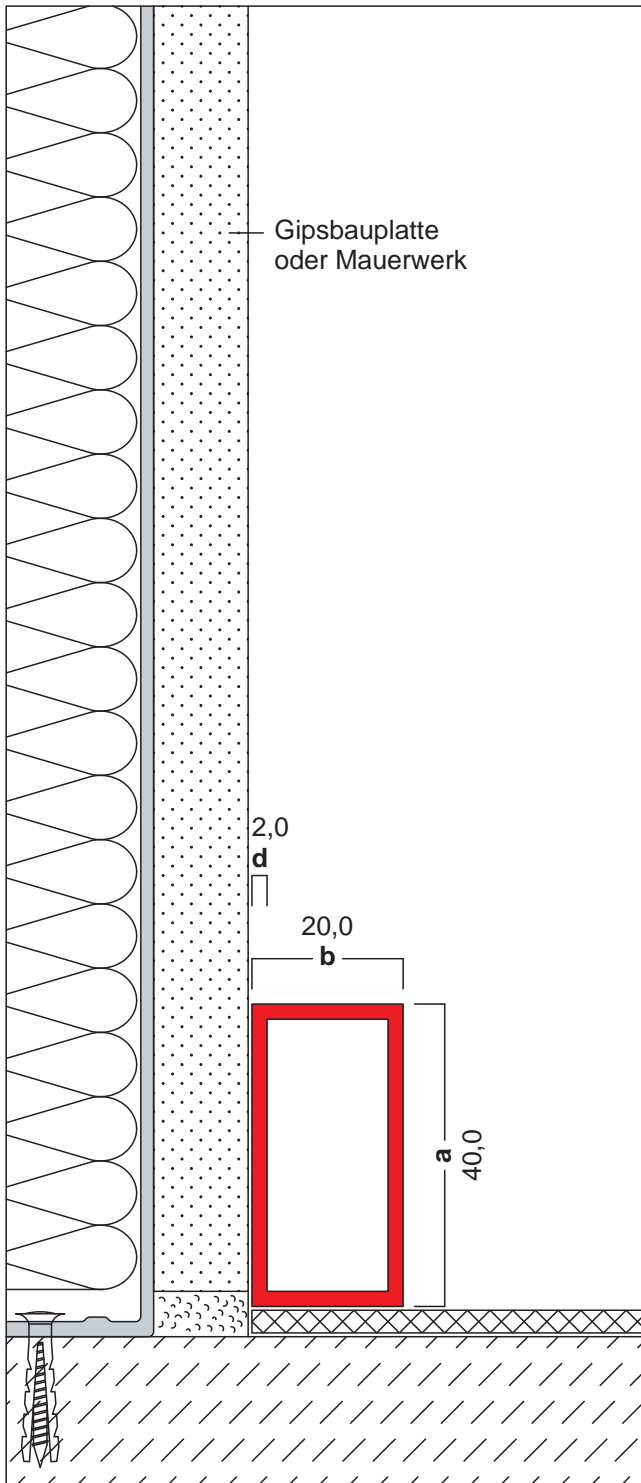

- Nebenstehende Zeichnung zeigt das Profil als "Aufputz-Sockelleiste" auf einfacher Gipskartonwand.
- Die Montage erfolgt **durch Ankleben** des Profils, mittels Polymerkleber.
- Das Profil ist mit einer Pulverbeschichtung lieferbar. (siehe Typ R4020-F)
- Weitere Informationen zur Montage erhalten Sie im Internet unter <http://www.alu-plan.eu/de/montage>

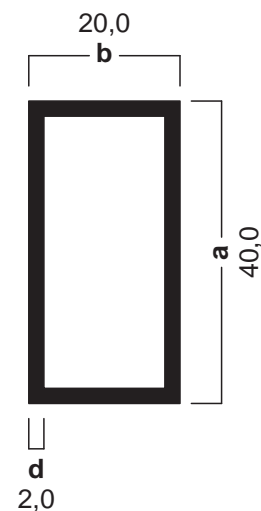

Ausschreibungstext, CAD-Detail, Montagehinweis
Direktanwahl: www.alu-plan.eu / **ALAPR4020**

ALU-PLAN-GmbH®
Aich 45
85667 Oberpfarrmern

Telefon 08106 / 305 35 41
Telefax 08106 / 305 35 44

E-Mail info@alu-plan.de
Internet www.alu-plan.de

Copyright
Datenblatt

01.02.2010