


# Typ XL 60x12

# ALU-PLAN®


SCHUTZVERMERK ISO 16016

Aufputz-Sockelleiste aus Aluminium  
60,0 x 12,0 mm

Zusatzhinweise  
und Abmessungen

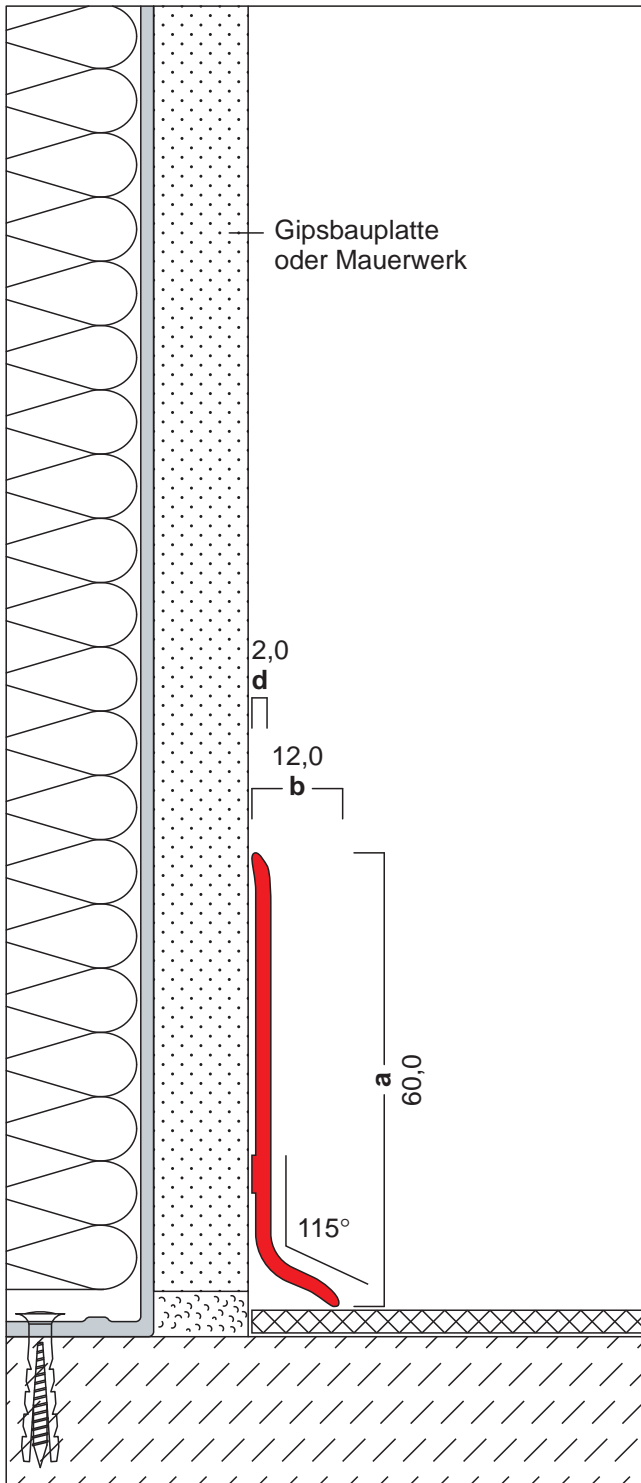

- Nebenstehende Zeichnung zeigt das Profil als "Aufputz-Sockelleiste" auf einfacher Gipskartonwand.
- Die Montage erfolgt **durch Ankleben** des Profils, mittels Polymerkleber.
- Das Profil ist mit einer Pulverbeschichtung lieferbar. (siehe Typ XL60x12-F)
- Weitere Informationen zur Montage erhalten Sie im Internet unter <http://www.alu-plan.eu/de/montage>

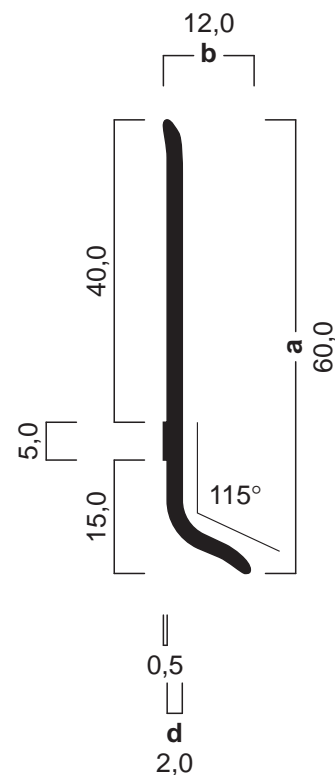

Ausschreibungstext, CAD-Detail, Montagehinweis  
Direktanwahl: [www.alu-plan.eu](http://www.alu-plan.eu) / **ALAPXL6012**

ALU-PLAN-GmbH®  
Aich 45  
85667 Oberpfarrmern

Telefon 08106 / 305 35 41  
Telefax 08106 / 305 35 44

E-Mail [info@alu-plan.de](mailto:info@alu-plan.de)  
Internet [www.alu-plan.de](http://www.alu-plan.de)

Copyright  
Datenblatt

01.11.2009