


Typ XL 80x12

ALU-PLAN®


SCHUTZVERMERK ISO 16016

Aufputz-Sockelleiste aus Aluminium
80,0 x 12,0 mm

Zusatzhinweise
und Abmessungen

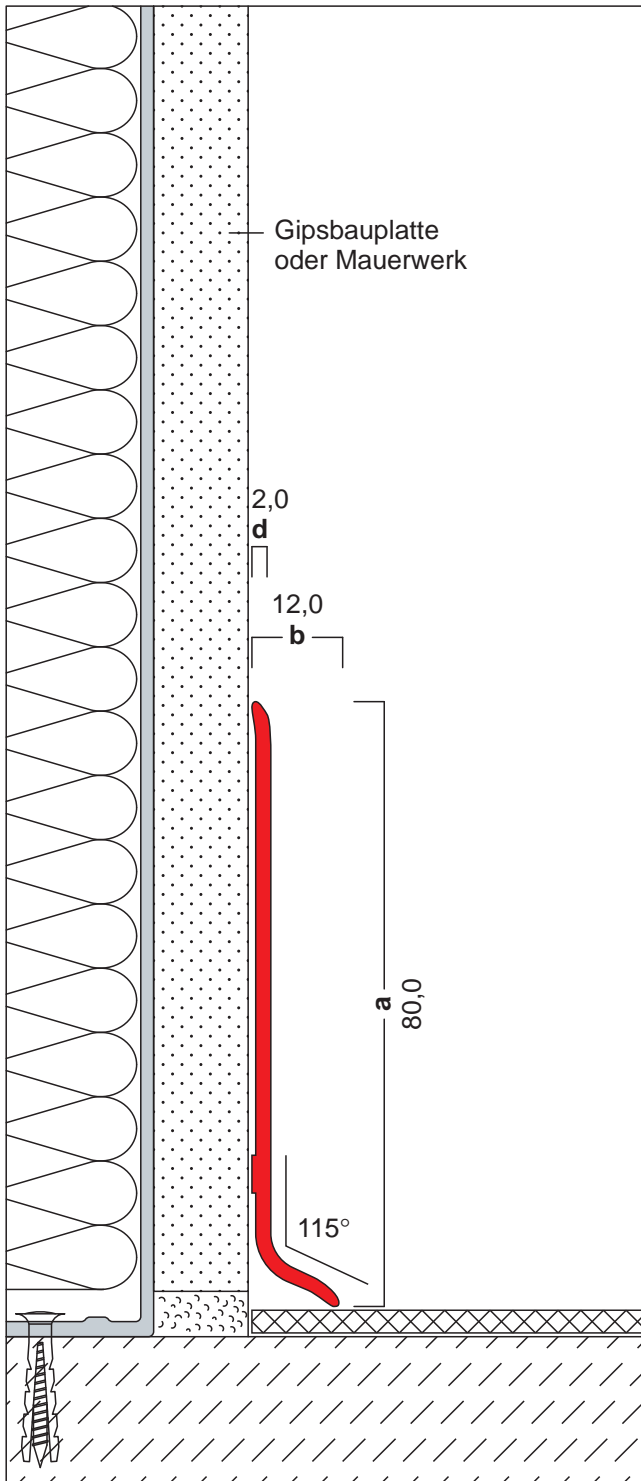

- Nebenstehende Zeichnung zeigt das Profil als "Aufputz-Sockelleiste" auf einfacher Gipskartonwand.
- Die Montage erfolgt **durch Ankleben** des Profils, mittels Polymerkleber.
- Das Profil ist mit einer Pulverbeschichtung lieferbar. (siehe Typ XL80x12-F)
- Weitere Informationen zur Montage erhalten Sie im Internet unter <http://www.alu-plan.eu/de/montage>

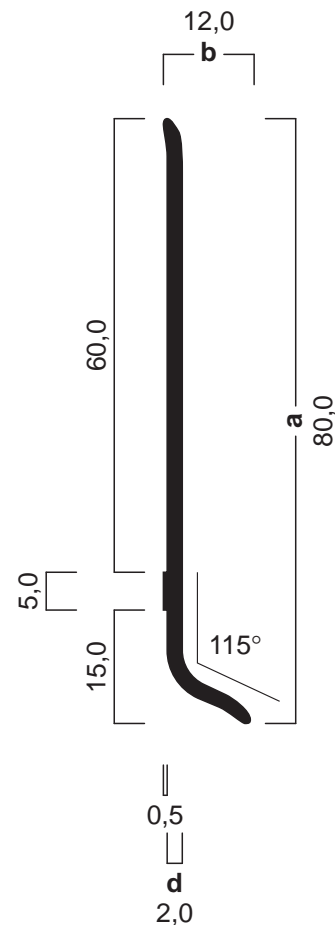

Ausschreibungstext, CAD-Detail, Montagehinweis
Direktanwahl: www.alu-plan.eu / **ALAPXL8012**

ALU-PLAN-GmbH®
Aich 45
85667 Oberpfarrmern

Telefon 08106 / 305 35 41
Telefax 08106 / 305 35 44

E-Mail info@alu-plan.de
Internet www.alu-plan.de

Copyright
Datenblatt

01.11.2009