


# Typ C22-A

Unterputz-Sockelleiste aus Aluminium  
63,0 x 13,0 mm - Einbaumöglichkeit B

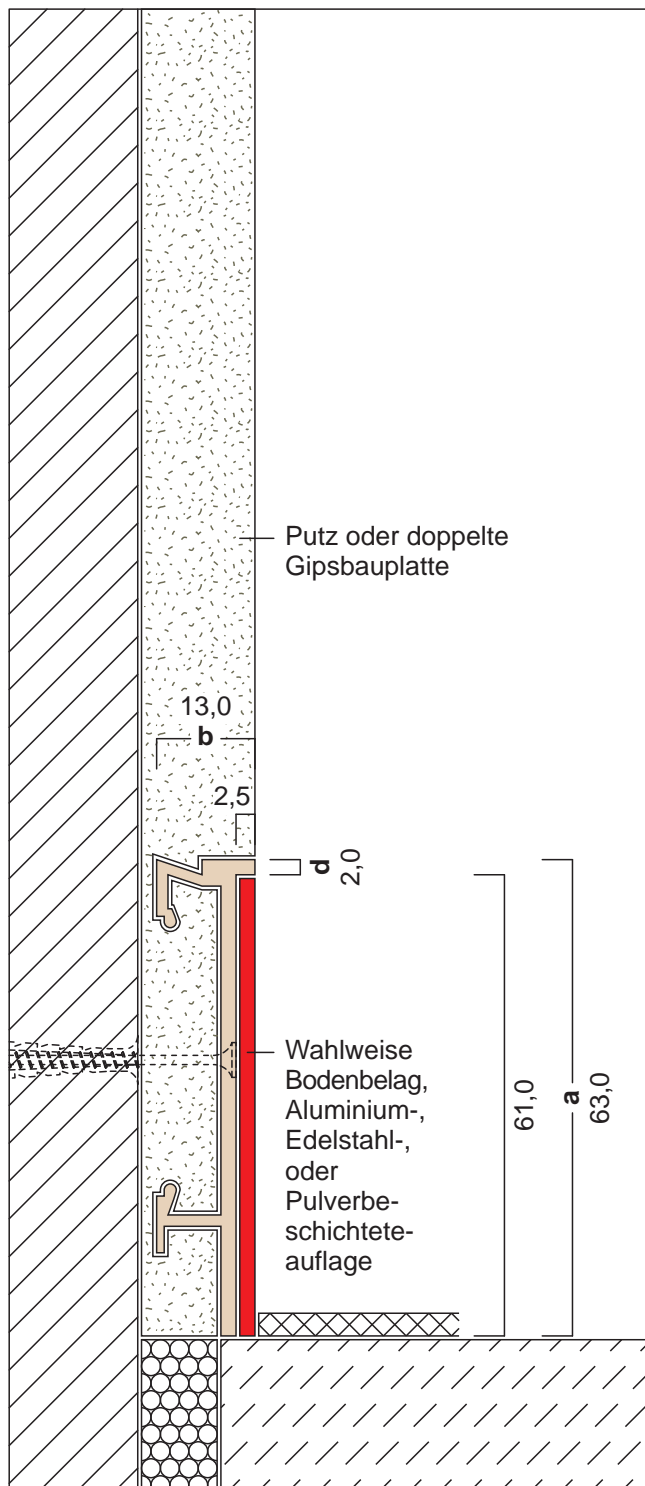

Ausschreibungstext, CAD-Detail, Montagehinweis  
Direktanwahl: [www.alu-plan.eu](http://www.alu-plan.eu) / **ALUPC22A**

# ALU-PLAN®


SCHUTZVERMERK ISO 16016

Zusatzhinweise

**A E F K S - 2**

und Abmessungen

- Nebenstehende Zeichnung zeigt das Profil als "Unterputzsockelleiste".
- Der Einbau als "Unterschnittene Sockelleiste" auf doppelagiger Gipskartonwand (siehe Einbaumöglichkeit A) ist möglich.
- Die Montage erfolgt **durch Anschrauben** des Profils, mittels Senkkopf-Fixierschraube, sowie aufkleben der Edelstahl- oder Aluminiumauflage mit Polymerkleber.
- Das Profil ist auch mit einer Edelstahl- oder Pulverbeschichteten Auflage lieferbar.
- Wahlweise kann auch ein PVC-Bodelbelag eingeklebt werden (siehe Typ C22).
- Weitere Informationen zur Montage erhalten Sie im Internet unter <http://www.alu-plan.eu/de/montage>

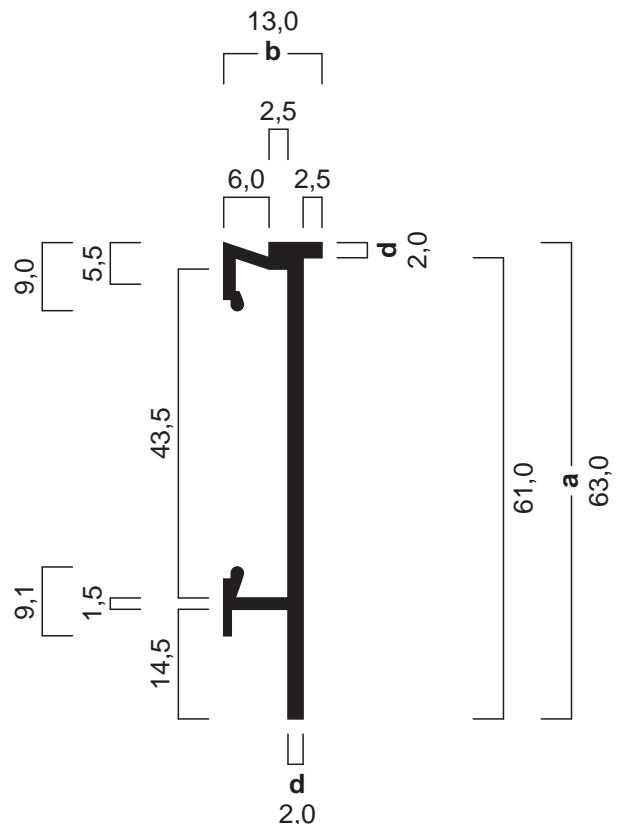

ALU-PLAN-GmbH®

Aich 45  
85667 Oberpfarrmern

Telefon 08106 / 305 35 41  
Telefax 08106 / 305 35 44

E-Mail [info@alu-plan.de](mailto:info@alu-plan.de)  
Internet [www.alu-plan.de](http://www.alu-plan.de)

Copyright  
Datenblatt

01.11.2009