

# Typ A-90°-E

EDELSTAHL K240

Aufputzsockelleiste

Einbaumöglichkeit AP

# ALU-PLAN®


SCHUTZVERMERK ISO 16016

AP

Zusatzhinweise

E K +

und Abmessungen

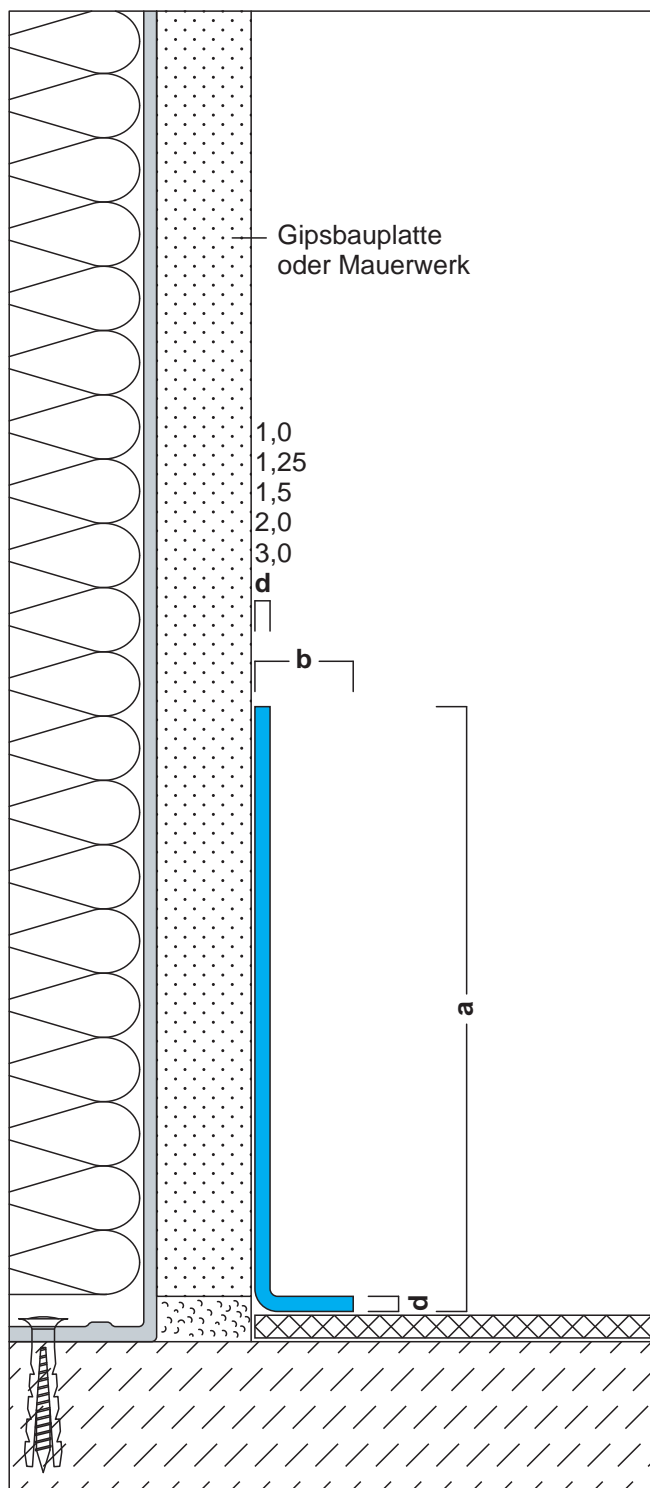

- Nebenstehende Zeichnung zeigt das Profil als "Aufputzsockelleiste" auf einlagiger Gipskartonwand.
- Die Montage erfolgt **durch Ankleben** des Profils, mittels Polymerkleber.
- Lieferung fein geschliffen mit Schutzfolie.
- Abmessungen auf Wunschmaß nach Anfrage möglich.
- Abmessungsgrößen

a	40,00 bis 150,00
b	8,00 bis 50,00
d	1,00 1,25 1,50 2,00 3,00

Angaben in mm



Abbildung zeigt das Sockelleistenprofil mit einer Abmessung von 80,0x13,0 mm mit einer Stärke von 2,0 mm.

Ausschreibungstext, CAD-Detail, Montagehinweis  
Direktanwahl: [www.alu-plan.de](http://www.alu-plan.de) / EDAPA90

Weitere Informationen zur Montage erhalten Sie im Internet unter [www.alu-plan.de](http://www.alu-plan.de) / montage

ALU-PLAN-GmbH®

Aich 45  
85667 Oberpfarrmern

Telefon 08106 / 305 35 41  
Telefax 08106 / 305 35 44

E-Mail [info@alu-plan.de](mailto:info@alu-plan.de)  
Internet [www.alu-plan.de](http://www.alu-plan.de)

Copyright  
Datenblatt

01.01.2012