

Typ i1002-E / AV

EDELSTAHL K240

Aufputzsockelleiste

100,0 x 2,0 mm

ALU-PLAN®


SCHUTZVERMERK ISO 16016

AP

Zusatzhinweise

A E F K +


und Abmessungen

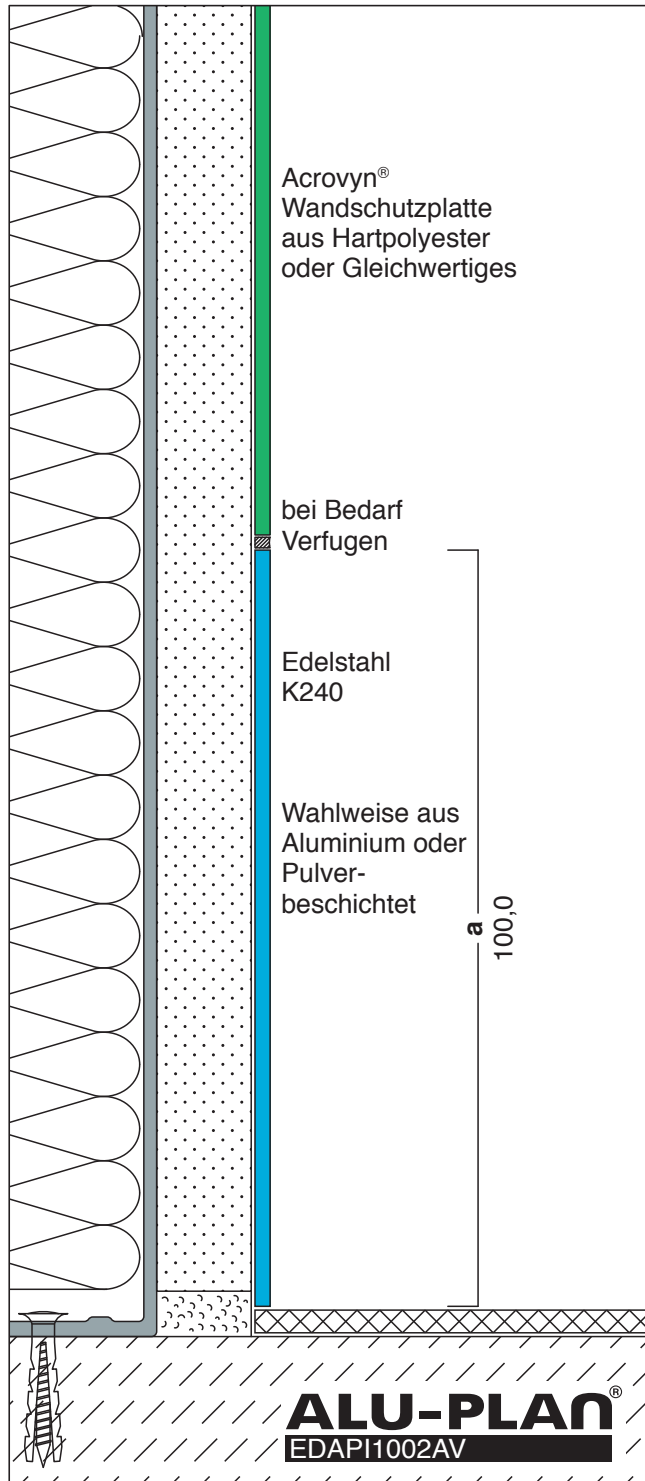

Nebenstehende Zeichnung zeigt das Profil als "Aufputzsockelleiste" auf einlagiger Gipskartonwand.

Die Montage erfolgt **durch Ankleben** des Profils, mittels Polymerkleber.

 Das Profil ist in Aluminium lieferbar. (siehe Typ i1002-A/AV)

 Das Profil ist mit einer Pulverbeschichtung lieferbar. (siehe Typ i1002-F/AV)



Ausschreibungstext, CAD-Detail, Montagehinweis
Direktanwahl: www.alu-plan.de / EDAPI1002AV

ALU-PLAN® GmbH

Aich 45
85667 Oberpfarrmern

Telefon 08106 / 305 35 41
Telefax 08106 / 305 35 44

E-Mail info@alu-plan.de
Internet www.alu-plan.de

Copyright
Datenblatt

12.12.2016